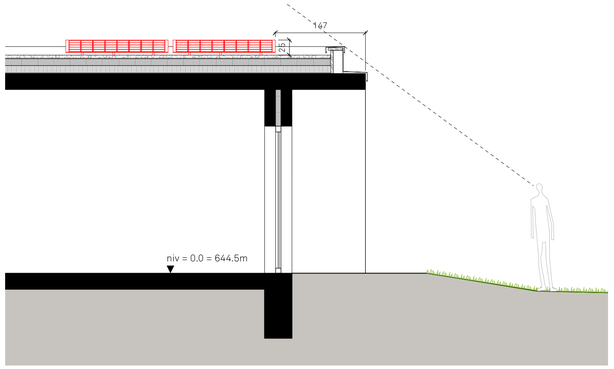

coupe sur toiture (nord-sud) 1:50

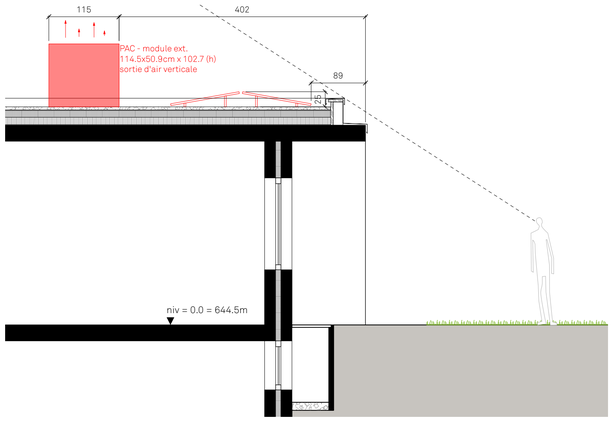

coupe sur toiture (est-ouest) 1:50

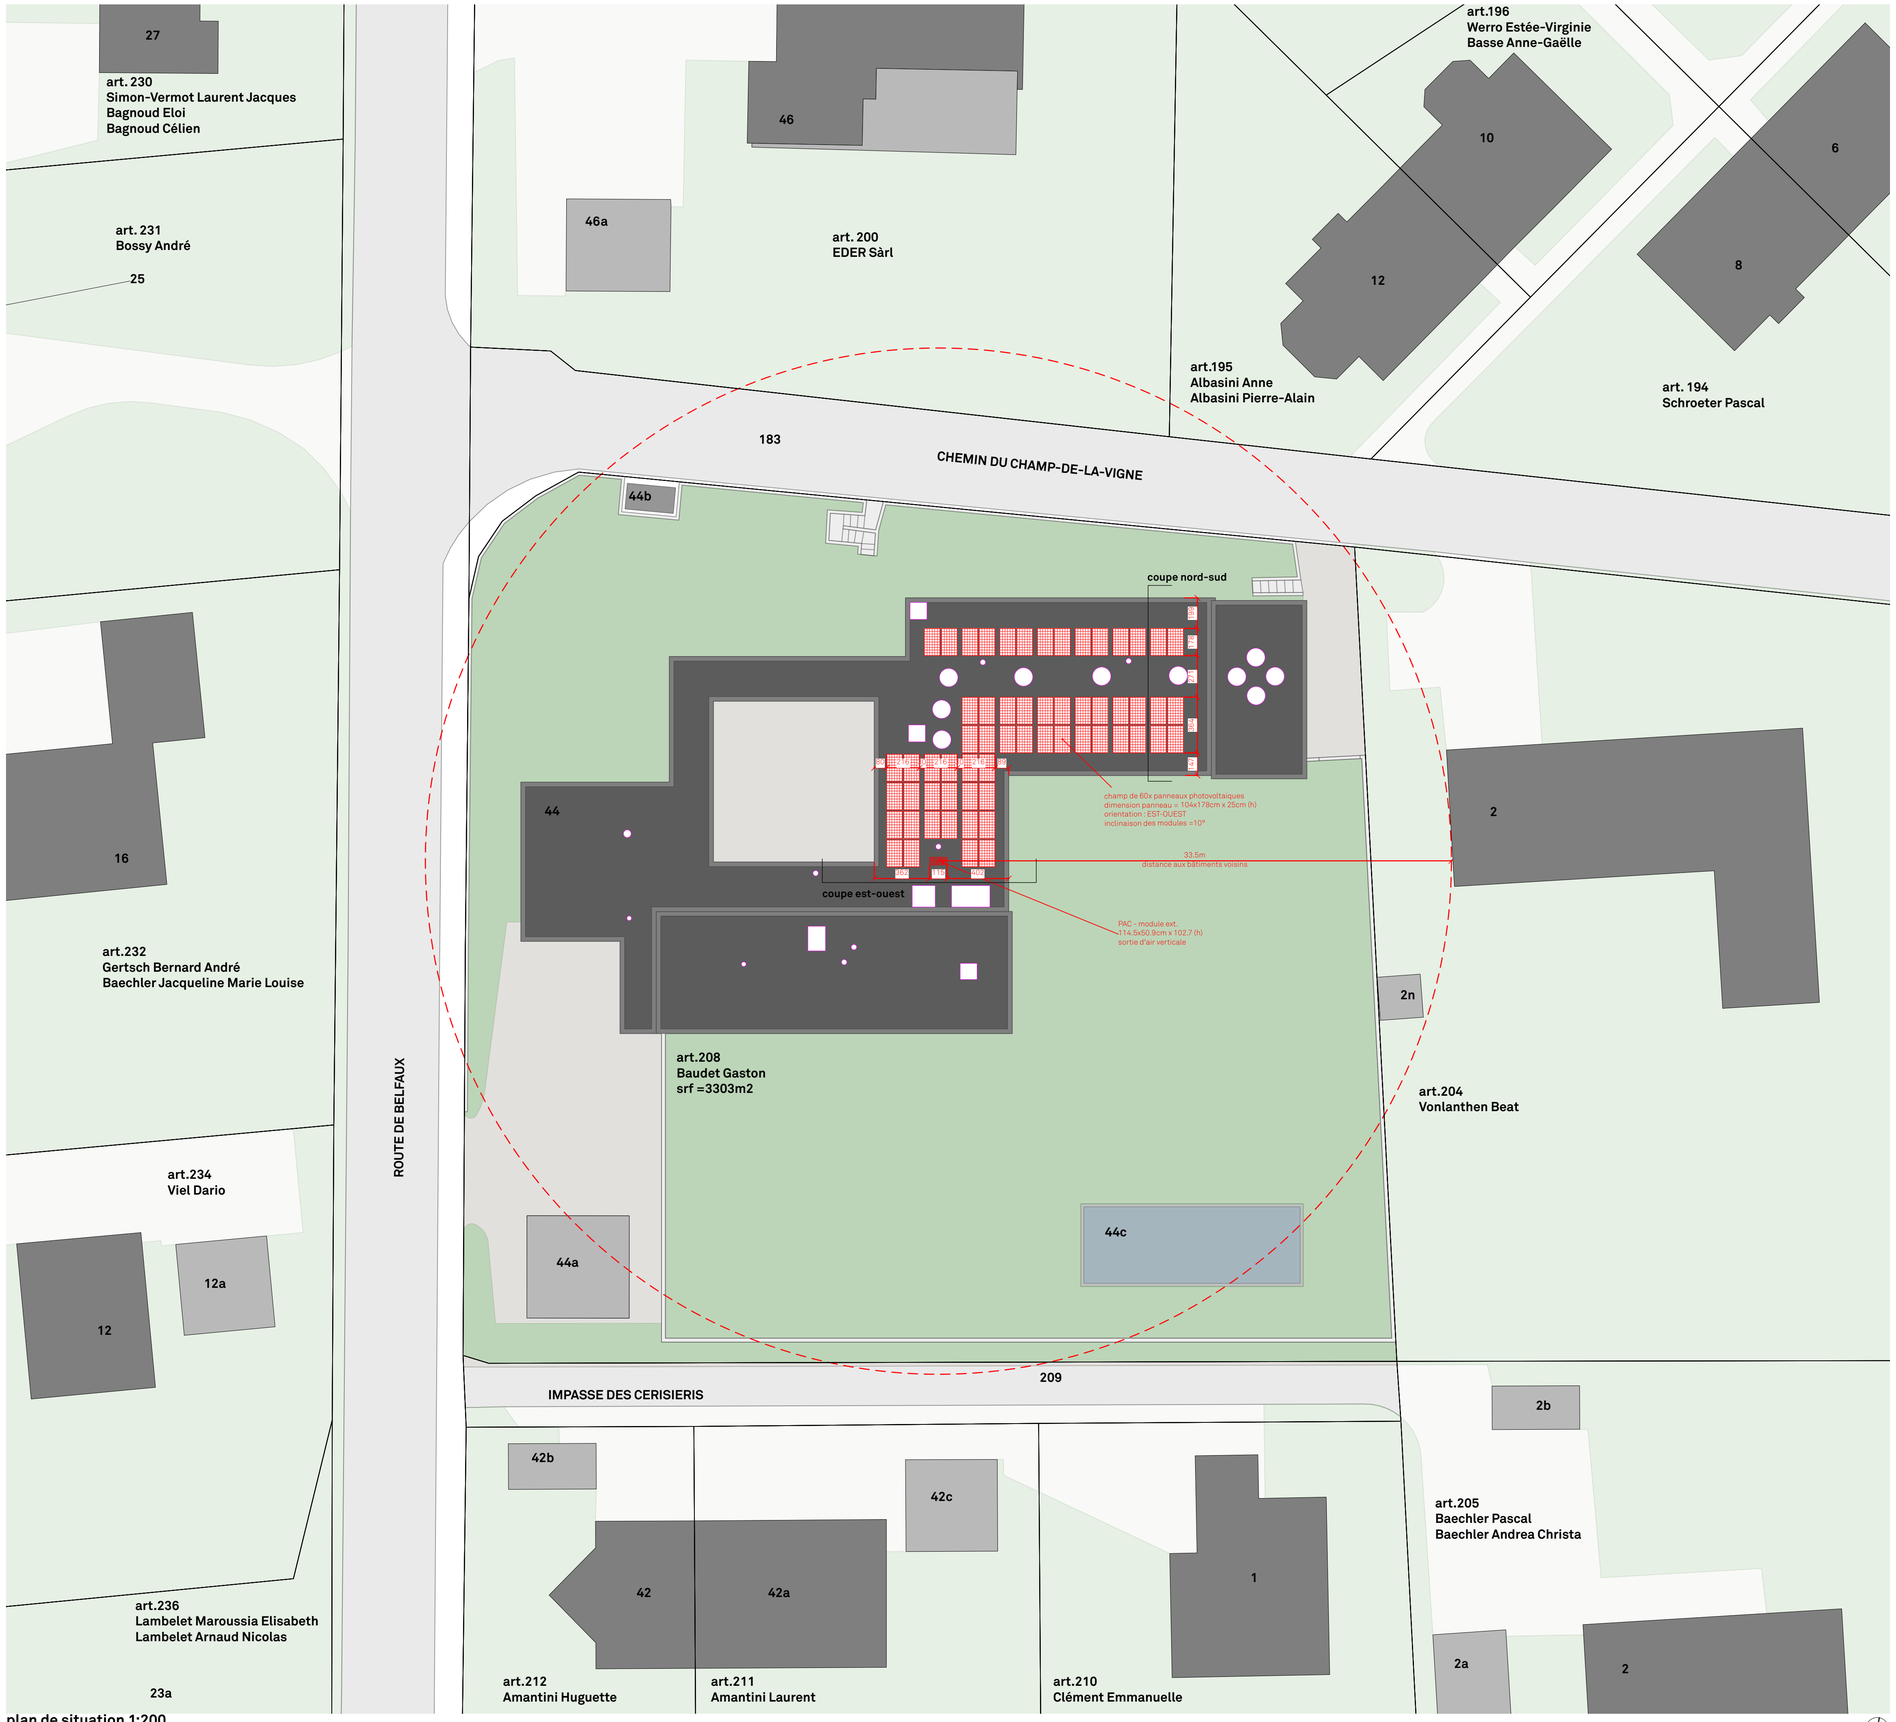

plan de situation 1:200

légende

- démolition (aucune)
- nouveau
- existant
- technique toiture existante

VIRDIS ARCHITECTURE

projet	**BAU - transformation Baudet Corminboeuf**		
titre du plan	**situation**	plan n°	**EN000-000**
maître de l'ouvrage	Famille Baudet Rte de Belfaux 44 1720 Corminboeuf	type de plan alt. référence	PLAN ±0.00 = 644.5m
architecte	virdis architecture sàrl route de la fonderie 8c 1700 fribourg - ch +41 26 422 38 70 office@virdis.ch	dessin échelle format phase sia date	LB 1:200 A1 enquête 27.03.2024
propriétaire du fond	M. Gaston Baudet		
requérant	M.Gaston Baudet		
architecte	virdis architecture sàrl Sébastien Virdis		